


- Legenda**
- Bestaande situatie
 - Kadastrale grens
 - Inrit
 - Rijbaan, asfalt, kleur zwart
 - Rijbaan, vervangen deklaag en tussenlaag
 - Fietspad, asfalt, kleur rood
 - Bushalte, beton, kleur grijs
 - Rammelstrook, beton, kleur: donkergrijs
 - Uitstrook, 500mm
 - Inritconstructie, 750mm
 - Middengeleider, printbeton BSS kleur grijs
 - Inrit; Tegels 200x200x80mm, kleur grijs
 - Parkeren, betonstraatsteen, kleur donkergrijs, keifmaat, elleboogverband
 - Trottoir; tegels 300x300x45/60mm, kleur grijs, halfsteensverband
 - Herstellen bestaande bestrating ivm rioleringswerkzaamheden
 - Groen
 - Lichtmast met dubbele uithouder
 - Lichtmast met enkele uithouder
 - Nieuwe boom (indicatief)
 - Bestaande boom

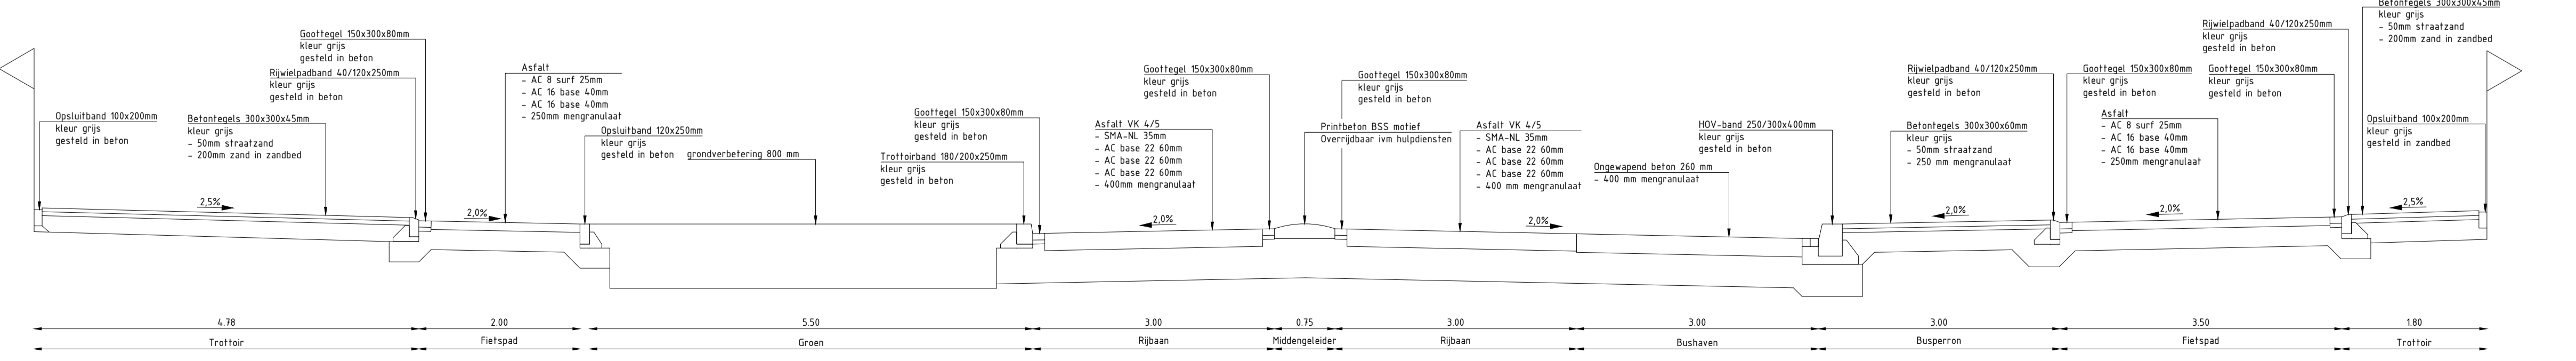

Dwarsprofiel A-A'
Schaal 1:50

Maten in m, diameters en afm. bestratingmateriaal in mm, hoogtematen in m t.o.v. NAP, tenzij anders aangeven.

Reconstructie Oranjestraat
Voorlopig ontwerp - integrale variant
 Nieuwe situatie - bovengronds

OPDRACHTGEVER: Gemeente Roermond

TEKENINGNUMMER: 180066_OTW_001_v8

PROJECT: A1+2
 SCHAAL: 1:500
 STATUS: Definitief
 BLAD: 1

GETEKEND: T. Custers
 GECONTROLEERD: G. Schel
 PROJECTNUMMER: 180066
 DATUM: 20-01-2022